


Kreis: Ostalbkreis
 Gemeinde: Spraitbach
 Gemarkung: Spraitbach
 Flur: Vorderlental

Bebauungsplan "Nassen-Lang - 4. Änderung" - 1. Deckblattänderung -

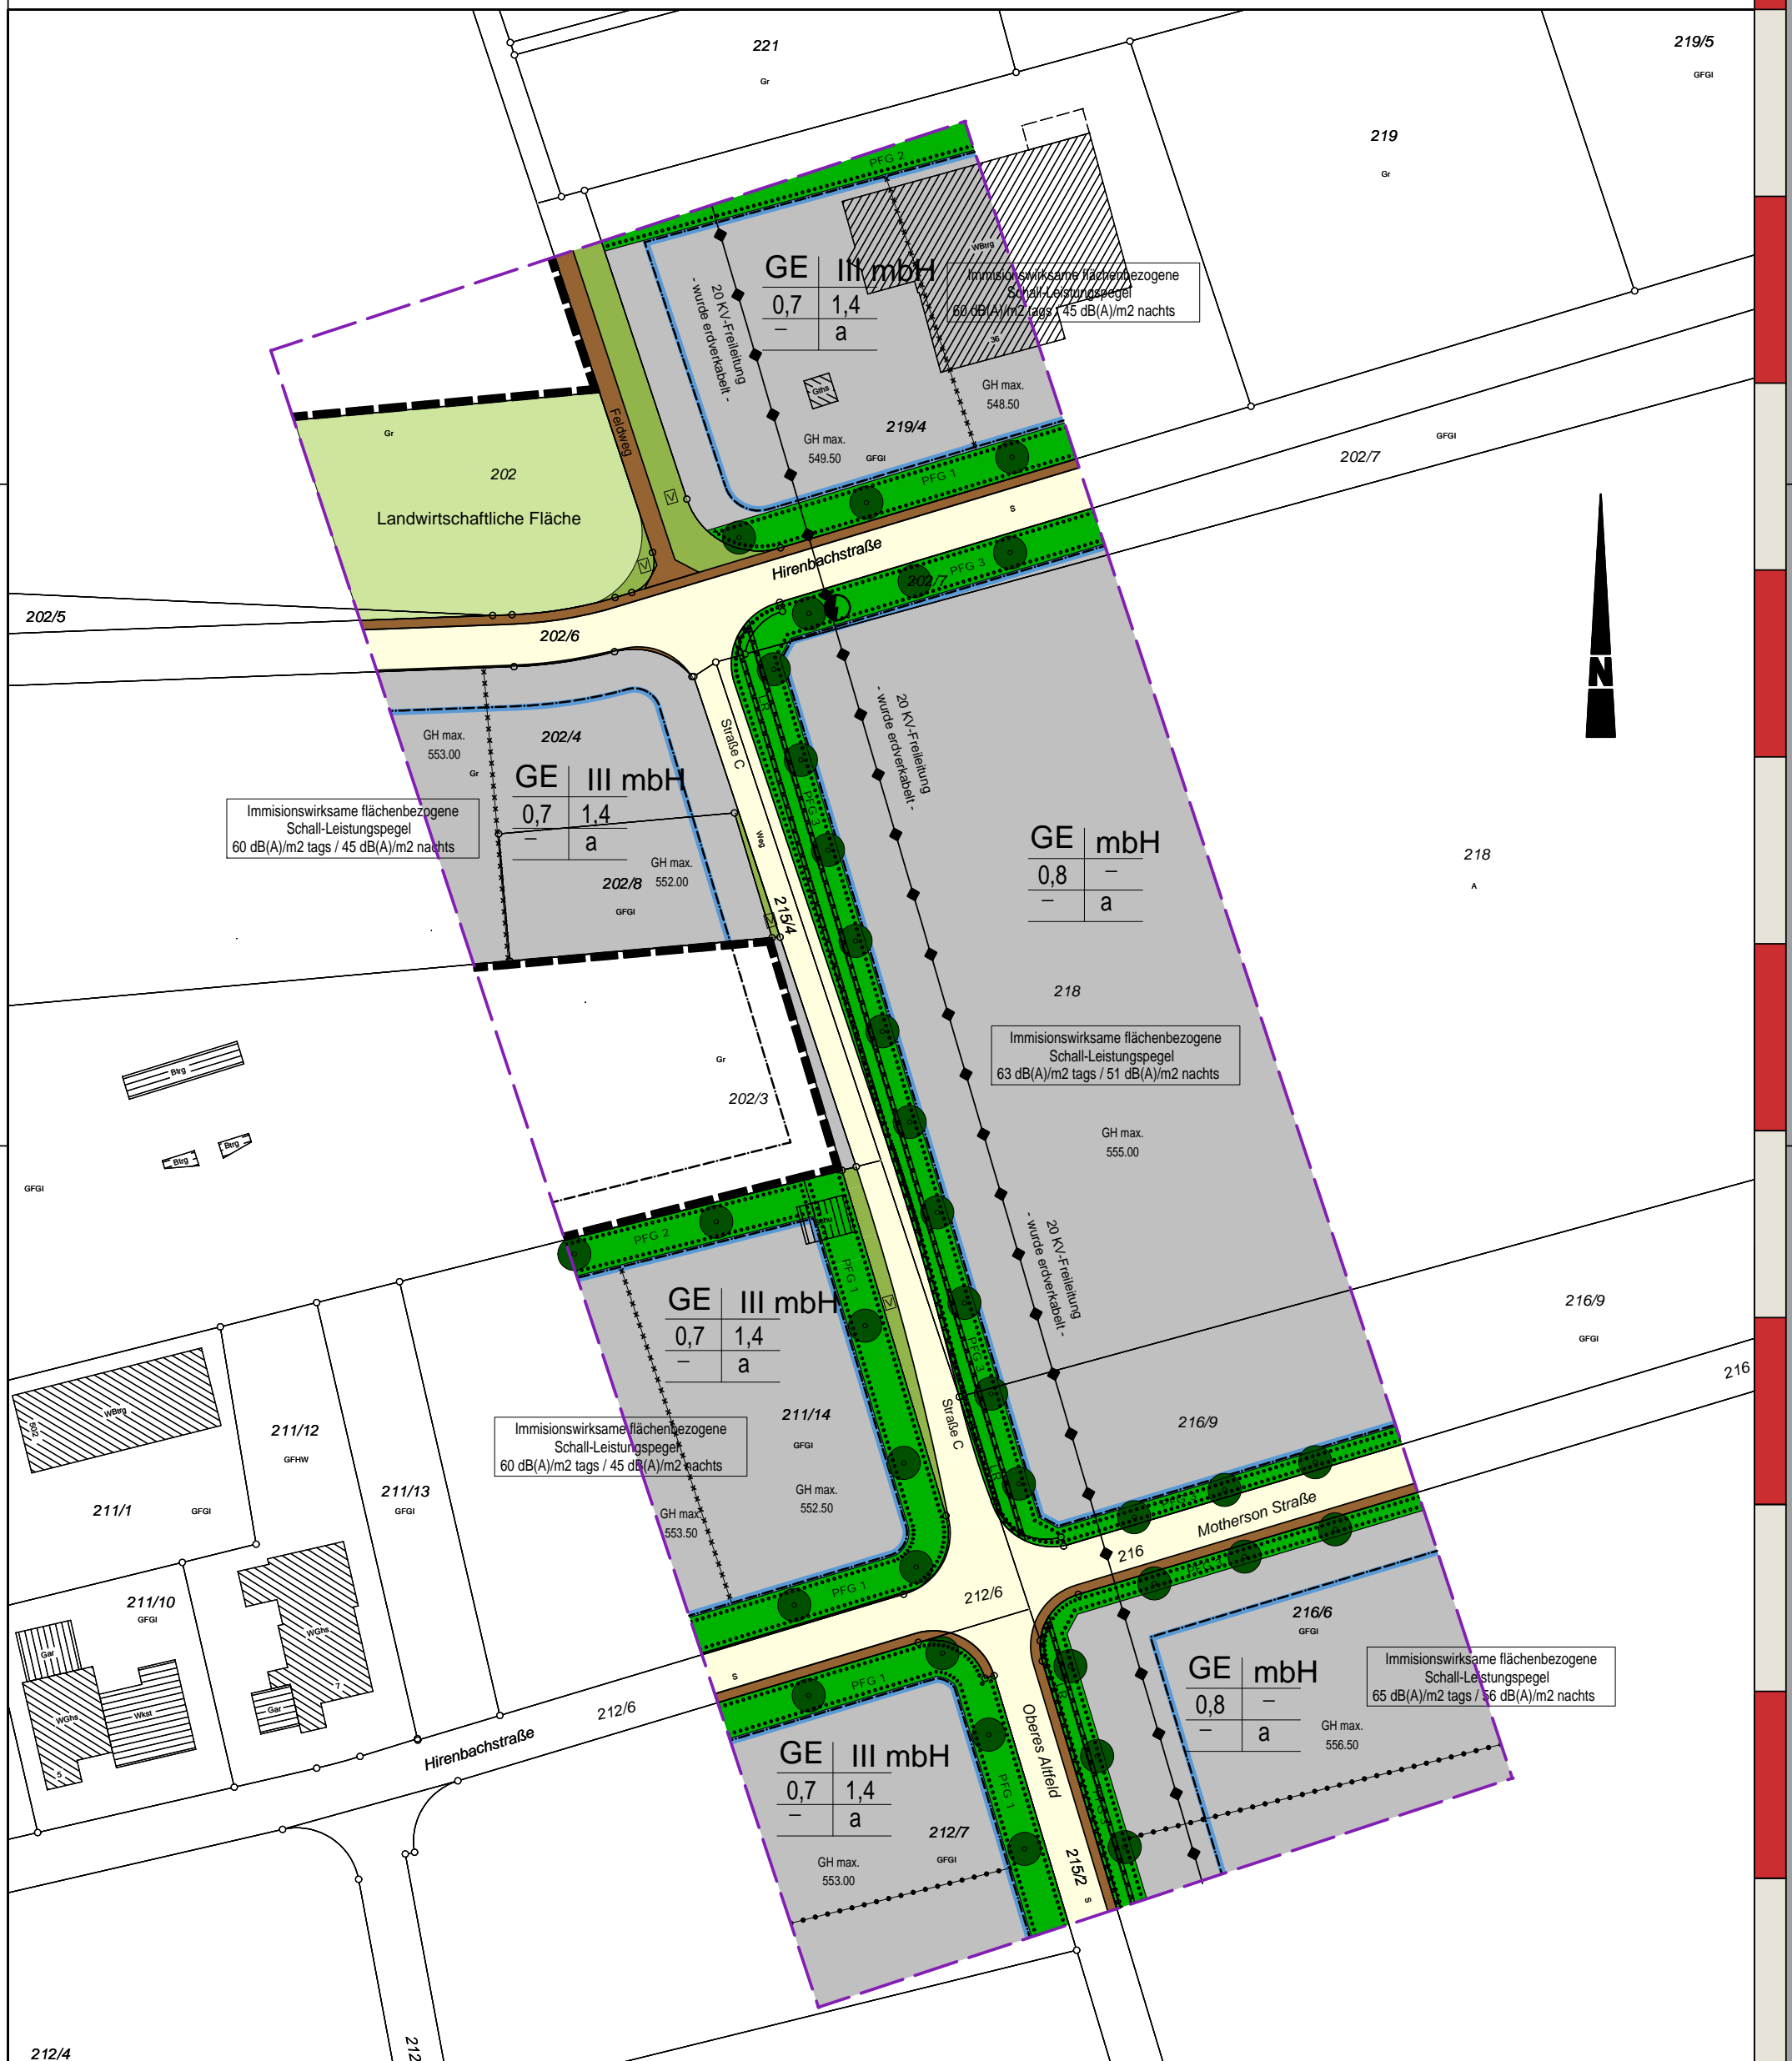

rechtskräftig:
 Spraitbach, den

ausgefertigt:
 Spraitbach, den

aufgestellt:
 Donzdorf, den 24.02.2011

Maßstab M 1:1000



**Gemeinde
 Spraitbach**

Baum, Bürgermeister

VTG STRAUB
 VERMESSUNG | TIEFBAU | GEOLOGIE
 INGENIEURGESELLSCHAFT MBH

Hermann-Schwarz-Str. 8
 73072 Donzdorf
 Tel. (07162) 910 13-0, Fax -23
 Email vtg.straub@t-online.de